



ΕΦΗΜΕΡΙΣ ΤΗΣ ΚΥΒΕΡΝΗΣΕΩΣ

ΤΗΣ ΕΛΛΗΝΙΚΗΣ ΔΗΜΟΚΡΑΤΙΑΣ

ΤΕΥΧΟΣ ΤΕΤΑΡΤΟ **Αρ. Φύλλου 150**

2 Μαρτίου 2001

ΠΕΡΙΕΧΟΜΕΝΑ

ΑΠΟΦΑΣΕΙΣ

ΑΠΟΦΑΣΕΙΣ

Αριθ. ΠΕ.ΧΩ. οικ. 360/Φτροπ/2001 (1)

Τροποποίηση εγκεκριμένου Ρ.Σ στο ΟΤ41 του προσφυγικού συνοικισμού Αγ. Ιωάννη Χρυσοστόμου Δήμου Νίκαιας Αττικής.

Ο ΓΕΝΙΚΟΣ ΓΡΑΜΜΑΤΕΑΣ ΠΕΡΙΦΕΡΕΙΑΣ ΑΤΤΙΚΗΣ

Έχοντας υπόψιν:

1) Το Ν. 2503/97 (ΦΕΚ 107 Α /30-5-97) «Διοίκηση, Οργάνωση, Στελέχωση της Περιφέρειας κλπ».

2) Την υπ' αρ. οικ.11383/20-3-2000 απόφαση του Γεν. Γραμματέα Περιφ. Αττικής για την συγκρότηση Π.ΣΧΟΠ όπως τροποποιήθηκε και συμπληρώθηκε με τις υπ' άρ. 27112/30-6-2000 και 46931/30-10-2000 αποφάσεις.

3) Τις διατάξεις των άρθρων 154 και 161 του από 14/27-7-99 Π.Δ/τος «Κώδικας Βασικής Πολεοδομικής Νομοθεσίας» (ΦΕΚ 580 Δ /1999).

4) Την υπ' αρ. 75724/1151/30-12-83 (ΦΕΚ 767Β/30-12-83) Κοινή Απόφαση Υπουργών Προεδρίας της Κυβερνήσεως και ΧΟΠ «Κωδικοποίηση, τροποποίηση και συμπλήρωση των Συλλογικών Οργάνων γνωμοδοτικής και αποφασιστικής αρμοδιότητας του ΥΧΟΠ σε ενιαίο κείμενο».

5) Τον Ν.2831/2000 (άρθρο 29) (ΦΕΚ 14 Α/13-6-2000) «Περί μεταβίβασης αρμοδιοτήτων για τροποποίηση ρυμοτομικού σχεδίου στον οικείο Γεν. Γραμματέα Περιφέρειας».

6) Την υπ' αρ. 207/98 απόφαση Δημ. Συμβουλίου Δήμου Νίκαιας.

7) Την υπ' αρ. 10838/90 απόφαση Δημ. Συμβουλίου Δήμου Νικαίας (ΦΕΚ 251Δ/2-5-90).

8) Την υπ' αρ. ΠΕΧΩ 1616/22-1-01 εισήγηση του Π. ΣΧΟΠ της Δ/σης Περιβ. και Χωροταξίας της Περιφερείας Αττικής.

9) Την ομόφωνα θετική γνωμοδότηση του Π. ΣΧΟΠ όπως διατυπώθηκε στην 6η πράξη της 2ης συνεδρίασης της 25ης/1/2001.

10) Το γεγονός όπ από τις διατάξεις του άρθρου 8 του Ν.1577/85 όπως τροποποιήθηκε με το άρθρο 6 του Ν.2831/2000 προβλέπεται ο καθορισμός διαγράμματος κάλυψης ανεξαρτήτως ποσοστού κατόπιν αιτιολόγησης η οποία φαίνεται στο υπ' αρ. Β1/1984/41963\18-9-2000 έγγραφο Δήμου Νικαίας.

11) Το γεγονός όπ από τις διατάξεις της απόφασης αυτής δεν προκαλείται δαπάνη σε βάρος του κρατικού ή δημοτικού προϋπολογισμού, αποφασίζουμε:

Εγκρίνουμε την τροποποίηση του εγκεκριμμενου Ρ.Σ του Δήμου Νίκαιας στο ΟΤ41 του προσφυγικού συνοικισμού Αγ. Ιωάννη Χρυσοστόμου Δήμου Νίκαιας ως εξής:

Εφαρμόζονται όροι δόμησης σύμφωνα με την υπ' αρ. 10838/90 απόφαση Δημ. Συμβουλίου (ΦΕΚ 251 Δ/90) και ειδικότερα στις ιδιοκτησίες 1-2-3-4-5-6-7 καθορίζουμε διάγραμμα κάλυψης οριζόμενο από τις οριογραμμές των οικοπέδων και τις οικοδομικές γραμμές και στην ιδιοκτησία 8 καθορίζουμε διάγραμμα κάλυψης με μέγιστο εμβαδόν 90 τετραγωνικά μέτρα (σύμφωνα με το συνημμένο τοπογραφικό).

Η ισχύς της παρούσης απόφασης αρχίζει από τη δημοσίευση της στην Εφημερίδα της Κυβερνήσεως.

Η παρούσα να δημοσιευθεί στην Εφημερίδα της Κυβερνήσεως.

Αθήνα, 8 Φεβρουαρίου 2001

Ο Γενικός Γραμματέας Περιφέρειας
ΜΙΧΑΗΛ ΚΥΡΙΑΚΙΔΗΣ

ΟΡΟΙ ΔΟΜΗΣΗΣ

ΔΙΑΓΡΑΜΜΑ ΡΥΜ. ΕΑΠ
ΑΡΤΙΟ ΟΠΩΣ ΠΑΡΑΧΩΡΗΘΗΚΕ
ΣΔ = 2.60
ΚΑΛΥΨΗ ΣΣ ΔΙΑΓΡΑΜΜΑ ΚΑΛΥΨΗΣ
ΥΨΗ ΩΣ Γ.Ο.Κ.
ΜΕΓΙΣΤΗ ΚΑΛΥΨΗ 90 Μ2

ΕΘΝΙΚΟ ΤΥΠΟΓΡΑΦΕΙΟ
Για τεχνικούς λόγους στο σχεδιάγραμμα έγινε σμίκρυνση κατά ποσοστό 38 %

Ο.Τ. 42 — Ο.Τ. 46 — Ο.Τ. 41 — Ο.Τ. 45 — Ο.Τ. 40 — Ο.Τ. 44

ΟΔΟΣ ΕΡΥΘΡΑΙΑΣ
ΟΔΟΣ ΑΓΙΟΥ ΙΩΑΝΝΟΥ
ΟΔΟΣ ΣΗΣΤΟΥ
ΟΔΟΣ ΠΕΡΙΣΤΑΣΕΩΣ
ΟΔΟΣ ΕΡΥΘΡΑΙΑΣ (ΠΕΖΟΔΡΟΜΟΣ)
1η ΠΑΡΟΔΟΣ ΑΒΥΔΟΥ (ΠΕΖΟΔΡΟΜΟΣ)

ΠΙΝΑΚΑΣ ΙΔΙΟΚΤΗΤΩΝ		
Α/Α	ΟΝΟΜΑΤΕΠΩΝΥΜΟ	ΔΙΕΥΘΥΝΣΗ
1	ΚΩΝΣΤΑΝΤΙΝΙΔΗΣ ΣΤΥΛΙΑΝΟΣ/ΑΝΤΩΝ	ΑΓΙΟΥ ΙΩΑΝΝΟΥ 8 - ΝΙΚΑΙΑ
2	ΘΕΟΔΟΣΙΟΥ ΑΙΚΑΤΕΡΙΝΗ	ΑΓΙΟΥ ΙΩΑΝΝΟΥ 10 - ΝΙΚΑΙΑ
3	ΜΕΛΙΣΣΟΥΡΓΑΚΗ ΕΙΡΗΝΗ /ΝΙΚΟΛΑΟΣ	ΑΓΙΟΥ ΙΩΑΝΝΟΥ 12 - ΝΙΚΑΙΑ
4	ΚΑΛΑΜΤΖΙΑΝ ΑΝΤΑ / ΚΡΙΚΟΡ	ΑΓΙΟΥ ΙΩΑΝΝΟΥ 14 - ΝΙΚΑΙΑ
5	ΠΑΠΑΒΑΣΙΛΕΙΟΥ ΑΙΚΑΤΕΡΙΝΗ	ΣΗΣΤΟΥ 56 - ΝΙΚΑΙΑ
6	ΚΑΛΙΒΡΕΤΑΚΗ ΕΥΑΓΓΕΛΙΑ	ΕΡΥΘΡΑΙΑΣ 9 - ΝΙΚΑΙΑ
7	ΚΟΤΑΡΙΝΟΥ ΚΑΤΙΝΑ	ΕΡΥΘΡΑΙΑΣ 7 - ΝΙΚΑΙΑ
8	ΘΕΟΦΑΝΗΣ ΑΝΑΒΑΛΟΓΛΟΥ	ΛΑΟΔΙΚΕΙΑΣ 102 - ΝΙΚΑΙΑ

ΕΛΛΗΝΙΚΗ ΔΗΜΟΚΡΑΤΙΑ
ΠΕΡΙΦΕΡΕΙΑ ΑΤΤΙΚΗΣ
ΔΗΜΟΣ ΝΙΚΑΙΑΣ
ΔΙΕΥΘΥΝΣΗ ΤΕΧΝΙΚΩΝ ΥΠΗΡΕΣΙΩΝ
ΤΜΗΜΑ ΑΡΧΙΤΕΚΤΟΝΙΚΟ ΚΑΙ ΣΧΕΔΙΟΥ ΠΟΛΗΣ

ΤΟΠΟΓΡΑΦΙΚΟ ΔΙΑΓΡΑΜΜΑ

ΠΟΥ ΣΥΝΟΔΕΥΕΙ ΤΗΝ ΜΕ ΑΡΙΘΜΟ 207/98 ΑΠΟΦΑΣΗ ΔΗΜΟΤΙΚΟΥ ΣΥΜΒΟΥΛΙΟΥ ΠΟΥ ΑΦΟΡΑ ΤΗΝ ΤΡΟΠΟΠΟΙΗΣΗ ΤΟΥ ΡΥΜΟΤΟΜΙΚΟΥ ΣΧΕΔΙΟΥ ΣΤΟ Ο.Τ. 41 ΠΟΥ ΠΕΡΙΚΛΕΙΕΤΑΙ ΑΠΟ ΤΙΣ ΟΔΟΥΣ ΑΓΙΟΥ ΙΩΑΝΝΟΥ - ΣΗΣΤΟΥ - ΕΡΥΘΡΑΙΑΣ - 1η ΠΑΡΟΔΟΣ ΑΒΥΔΟΥ

ΥΠΟΜΝΗΜΑ

ΡΥΜΟΤΟΜΙΚΗ ΓΡΑΜΜΗ
ΟΙΚΟΔΟΜΙΚΗ ΓΡΑΜΜΗ
ΟΡΙΟ ΠΕΡΙΓΡΑΜΜΑΤΟΣ ΔΟΜΗΣΗΣ
ΚΑΤΑΡΓΟΥΜΕΝΗ Ρ.Γ. Η Ο.Γ.
ΟΡΙΟ ΕΚΤΑΣΗΣ ΔΙΑΦΟΡΕΤΙΚΗΣ ΧΡΗΣΗΣ
Κ.Χ. ΚΟΙΝΟΧΡΗΣΤΟΣ ΧΩΡΟΣ

ΝΙΚΑΙΑ 8-5-1998

ΚΛΙΜΑΚΑ 1: 200

Ο ΣΥΝΤΑΞΑΣ	ΕΘΕΩΡΗΘΗ	ΕΘΕΩΡΗΘΗ
ΑΝΑΣΤΑΣΙΟΣ ΜΗΛΑΣ ΤΟΠΟΓΡΑΦΟΣ ΜΗΧΑΝΙΚΟΣ	Ο Δ/ΝΤΗΣ ΤΕΧΝ. ΥΠΗΡ. ΒΑΣΙΛΕΙΟΣ ... ΑΡΗΣ ΠΟΛΙΤΙΚΟΣ ΜΗΧΑΝΙΚΟΣ ΝΙΚΑΙΑ 11-5-98	Ο Δ/ΝΤΗΣ ΠΟΛΕΟΔΟΜΙΑΣ ΕΥΑΓΓΕΛΟΣ ΖΑΡΑΝΗΣ ΑΡΧ/ΤΩΝ ΜΗΧΑΝΙΚΟΣ ΝΙΚΑΙΑ 11-5-98

ΓΝΩΜΟΔΟΤΗΣΗ Ν.Σ.Χ.Ο.Π. ΠΕΙΡΑΙΑ	ΕΓΚΡΙΣΗ
	ΕΛΛΗΝΙΚΗ ΔΗΜΟΚΡΑΤΙΑ

Αριθ. 2207 (2)

Τροποποίηση Ρ. Σ. Νέας Ζωής Δήμου Ιωαννίνων στο ΟΤΓ-960.

Ο ΓΕΝΙΚΟΣ ΓΡΑΜΜΑΤΕΑΣ ΠΕΡΙΦΕΡΕΙΑΣ ΗΠΕΙΡΟΥ

Έχοντας υπόψη:

1. Τις διατάξεις του Ν. 2503/97 (ΦΕΚ 107Α) «Διοίκηση, οργάνωση, στελέχωση της Περιφέρειας.»

2. Τις διατάξεις του Ν. 2508/97 ΦΕΚ 124Α «Βιώσιμη οικιστική ανάπτυξη.»

3. Τις διατάξεις του Ν.Δ. 17-7-1923 και ειδικώτερα τα άρθρα 3 και 70.

4. Τις διατάξεις του Ν. 1337/83 ΦΕΚ 33Α

5. Τις διατάξεις του Ν.2831/2000 ΦΕΚ 140Α και ειδικώτερα το άρθρο 29 αυτού.

6. Τις αριθμ. 26168/97 και 5143/98 Αποφάσεις Γ.Γ. Περιφέρειας Ηπείρου.

7. Την με αριθμό 92/2000 Απόφασης του Δημοτικού Συμβουλίου Δήμου Ιωαννίνων.

8. Τη γνωμοδότηση του Περιφερειακού ΣΧΟΠ Ηπείρου που διατυπώθηκε στην πράξη 12/5-12-2000 (ομόφωνα θετική), αποφασίζουμε:

Εγκρίνεται η τροποποίηση του Ρ. Σ. Νέας Ζωής Δήμου Ιωαννίνων στο ΟΤ Γ- 960 με μικρή μείωση του μήκους του εγκεκριμένου αδιεξόδου δρόμου για την προσαρμογή στην υπάρχουσα κατάσταση, όπως φαίνεται στο θεωρημένο αρμοδίως διάγραμμα κλ. 1:1000. Η μείωση της επιφάνειας των κοινόχρηστων χώρων λόγω της τροποποίησης είναι αμελητέα. Αφετέρου, ο αδιέξοδος δρόμος δημιουργήθηκε με τροποποίηση του Ρ. Σ. μετά την αρχική έγκριση οπότε συνεισέφερε στην αύξηση των κοινόχρηστων χώρων οι οποίοι είχαν υπολογιστεί με τις ισχύουσες προδιαγραφές.

Η ισχύς της παρούσας απόφασης αρχίζει από τη δημοσίευση της στην Εφημερίδα της Κυβερνήσεως. Με τις κανονιστικές διατάξεις της Απόφασης αυτής δεν προκαλείται δαπάνη σε βάρος του Δημοσίου ή του ΟΤΑ, κατά τις διατάξεις του άρθρου 29Α του Ν.2081/92.

Η παρούσα να δημοσιευθεί στην Εφημερίδα της Κυβερνήσεως.


Ιωάννινα, 31 Ιανουαρίου 2001

Ο Γενικός Γραμματέας Περιφέρειας
ΗΛΙΑΣ ΛΙΑΚΟΠΟΥΛΟΣ

ΝΟΜΑΡΧΙΑ ΙΩΑΝΝΙΝΩΝ
ΚΟΙΝΟΤΗΤΑ ΠΕΡΑΜΑΤΟΣ & ΜΑΡΜΑΡΩΝ

ΔΙΑΓΡΑΜΜΑ ΠΡΑΞΗΣ ΕΦΑΡΜΟΓΗΣ


ΔΑ 01.52
1/00.11

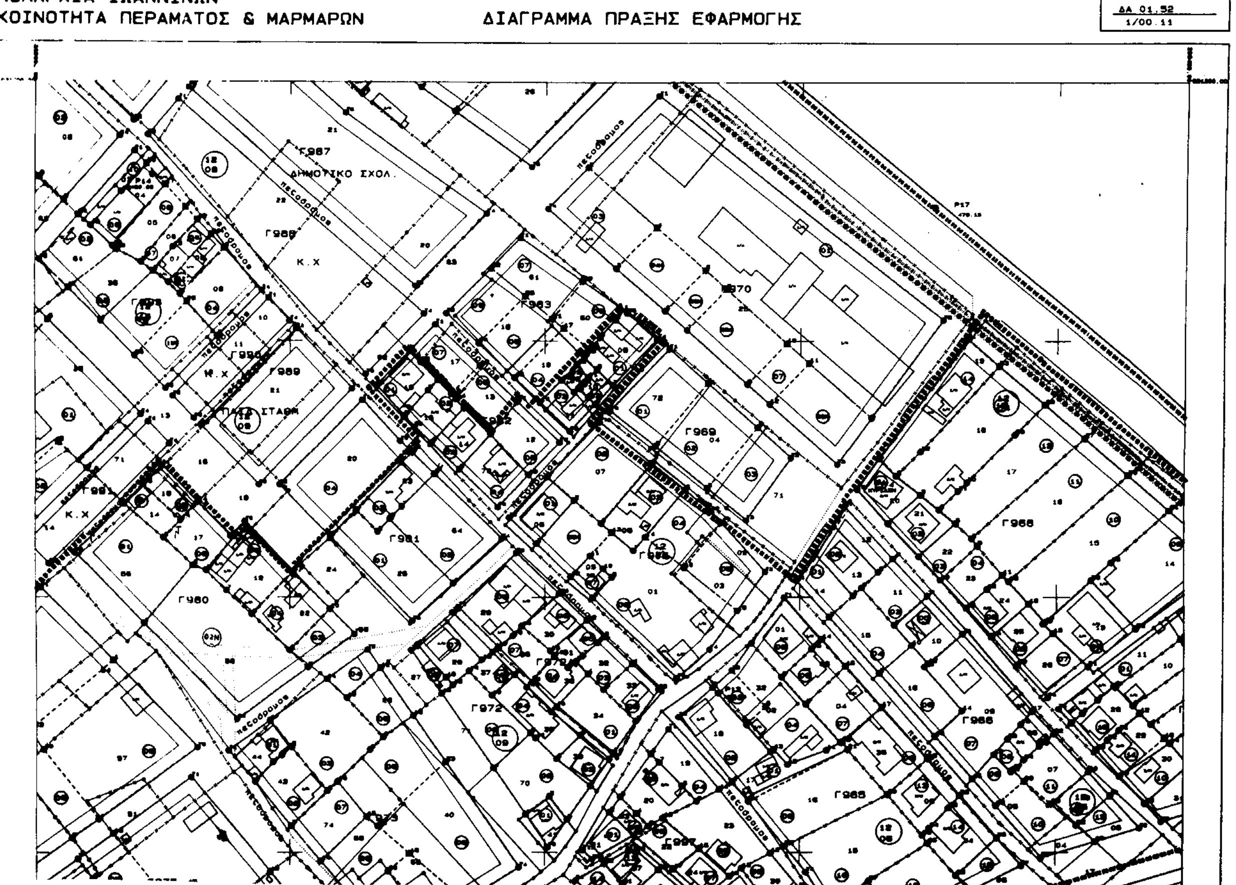


Υ.ΠΕ.ΧΩ.Δ.Ε.

υπόμνημα

- Όριο Πολεοδομικής Ενότητας Γειτονίας
- Όριο Πυκνοδομημένης Περιοχής
- Όριο Τομέα Συντελεστή Δόμησης
- Ρυμοτομική Γραμμή (πράσινη)
- Οικοδομική Γραμμή (κόκκινη)
- I , II Τομέας Συντελεστών Δόμησης
- K Γενική Κατοικία
- K Λιανικό Εμπόριο, Εξυπηρετήσεις, Αναψυχή
- K.X Ελεύθερος Χώρος Κοινόχρηστος
- A , B Τομείς Λοιπών Όρων Δόμησης
- Όριο Τομέα Λοιπών Όρων Δόμησης

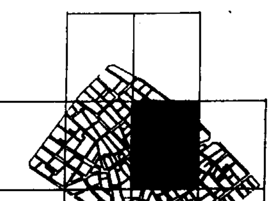

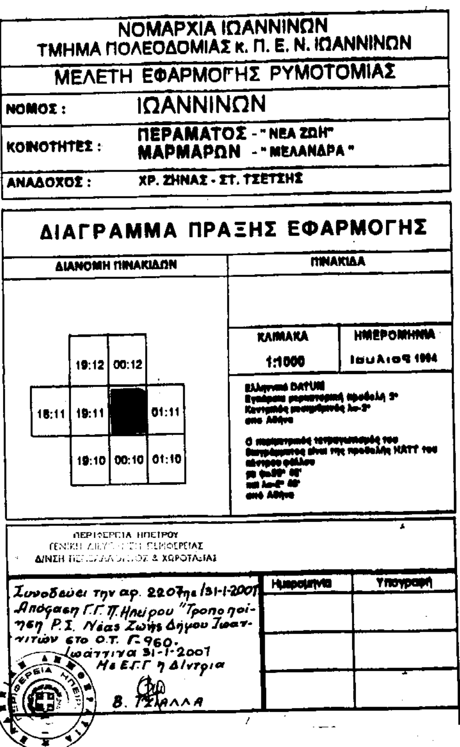

Γ963

II

A1

Γ962

Γ943

Γ943Α

Γ960

ΔΗΜΟΤΙΚΟ ΣΧΟΛ.

Γ958

Γ975

Γ965

πεζόδρομος

ΕΛΛΗΝΙΚΟ DATUM
ΕΓΚΑΡΣΙΑ ΜΕΡΚΑΤΟΡΙΚΗ ΠΡΟΒΟΛΗ 3
ΚΕΝΤΡΙΚΟΣ ΜΕΣΗΜΒΡΙΝΟΣ r=0 ΑΠΟ ΑΘΗΝΑ
Ο ΠΕΡΙΜΕΤΡΙΚΟΣ ΤΕΤΡΑΓΩΝΙΣΜΟΣ ΤΟΥ ΔΙΑΓΡΑΜΜΑΤΟΣ
ΕΙΝΑΙ ΤΗΣ ΠΡΟΒΟΛΗΣ ΗΑΤΤ ΤΟΥ ΚΕΝΤΡΟΥ ΦΥΛΛΟΥ
ΜΕ φ=38 45 ΚΑΙ λ=-2 45 ΑΠΟ ΑΘΗΝΑ

Ο ΜΕΛΕΤΗΤΗΣ	ΖΗΝΑΣ - ΤΣΕΤΣΗΣ
Ο ΕΠΙΒΛΕΠΩΝ	ΜΠΑΕΤΣΑΣ ΑΡΗΣ

ΚΛΙΜΑΚΑ 1: 1000

Για τεχνικούς λόγους στο σχεδιάγραμμα έγινε σμίκρυνση κατά ποσοστό 34 %

ΝΟΜΟΣ	18	ΙΩΑΝΝΙΝΩΝ	
ΚΟΙΝΟΤΗΤΑ	242-091	ΠΕΡΑΜΑΤΟΣ - ΜΑΡΜΑΡΩΝ	
ΜΕΘΟΔΟΣ ΣΥΝΤΑΞΗΣ		ΤΟΠΟΓΡΑΦΙΚΑ ΣΤΟΙΧΕΙΑ	ΕΠΙΓΕΙΑ
		ΚΤΗΜΑΤΟΛΟΓΙΚΑ ΣΤΟΙΧΕΙΑ	ΕΠΙΓΕΙΑ
ΑΝΑΔΟΧΟΣ ΜΕΛΕΤΗΣ		ΧΡΙΣΤ. ΖΗΝΑΣ - ΣΤ. ΤΣΕΤΣΗΣ	
ΧΡΟΝΟΣ ΣΥΝΤΑΞΗΣ		ΙΟΥΛΙΟΣ 1994	

Αριθ. 3043 (3)

Τροποποίηση Ρ.Σ. Ανατολής στο ΟΤ Γ-246α (επέκταση) Ν. Ιωαννίνων.

Ο ΓΕΝΙΚΟΣ ΓΡΑΜΜΑΤΕΑΣ ΠΕΡΙΦΕΡΕΙΑΣ ΗΠΕΙΡΟΥ

Έχοντας υπόψη:

1. Τις διατάξεις του Ν. 2503/97 (ΦΕΚ 107Α) «Διοίκηση, οργάνωση, στελέχωση της Περιφέρειας».
2. Τις διατάξεις του Ν. 2508/97 ΦΕΚ 124 Α «Βιώσιμη οικιστική ανάπτυξη».
3. Τις διατάξεις του Ν.Δ. 17-7-1923 και ειδικώτερα τα άρθρα 3 και 70.
4. Τις διατάξεις του Ν. 1337/83 ΦΕΚ 33Α.
5. Τις διατάξεις του Ν.2831/2000 ΦΕΚ 140Α και ειδικώτερα το άρθρο 29 αυτού.
6. Τις αριθμ. 26168/97 και 5143/98 Αποφάσεις Γ.Γ. Περιφέρειας Ηπείρου.
7. Τις με αριθμό 216/1998 και 273/1998 Απόφασης του Δημοτικού Συμβουλίου Δήμου Ανατολής.
8. Τη γνωμοδότηση του Περιφερειακού ΣΧΟΠ Ηπείρου που διατυπώθηκε στην πράξη 13/19-12-2000 (ομόφωνα θετική), αποφασίζουμε:

1. Εγκρίνεται η τροποποίηση του Ρ. Σ, Ανατολής με ενσωμάτωση του Κοινόχρηστου Χώρου (ΚΧ) που βρίσκεται στη μία πλευρά του 0-Τ Γ-246α, στο εγκεκριμένο σύστημα δρόμων.
2. Απορρίπτεται η τροποποίηση που αφορά τη δημιουργία αδιέξοδου δρόμου στο 0-Τ Γ-246 διότι έχει αφετηρία στη συμβολή δύο άλλων οδών, γίνεται εις βάρος άλλης ιδιοκτησίας και δεν δικαιολογείται πολεοδομικά.


Η ισχύς της παρούσας απόφασης αρχίζει από τη δημοσίευση της στην Εφημερίδα της Κυβερνήσεως.

Με τις κανονιστικές διατάξεις της Απόφασης αυτής δεν προκαλείται δαπάνη σε βάρος του Δημοσίου ή του ΟΤΑ, κατά τις διατάξεις του άρθρου 29Α του Ν.2081/92.

Η παρούσα να δημοσιευθεί στην Εφημερίδα της Κυβερνήσεως.

Ιωάννινα, 31 Ιανουαρίου 2001

Ο Γενικός Γραμματέας Περιφέρειας
ΗΛΙΑΣ ΛΙΑΚΟΠΟΥΛΟΣ

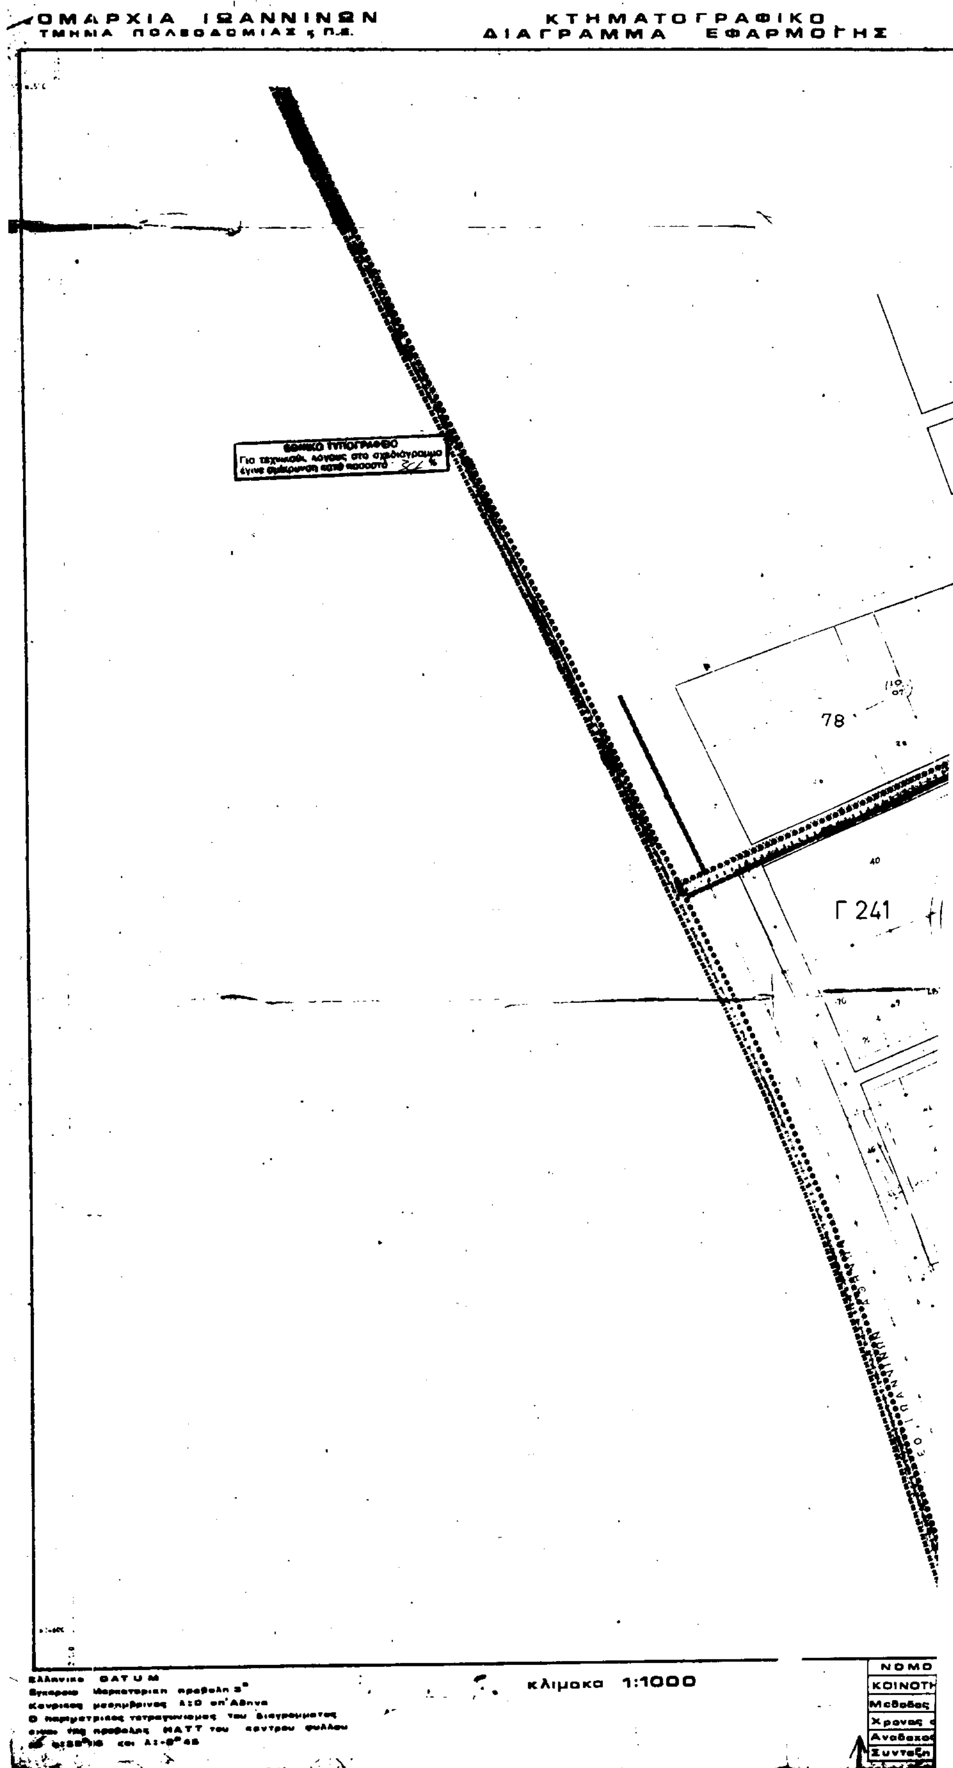
ΟΜΑΡΧΙΑ ΙΩΑΝΝΙΝΩΝ
ΚΤΗΜΑΤΟΓΡΑΦΙΚΟ
ΔΙΑΓΡΑΜΜΑ ΕΦΑΡΜΟΓΗΣ
78
Γ 241
κλιμακα 1:1000
ΝΟΜΟ
ΚΟΙΝΟΤ
Μεθοδος
Χρονος
Αναδοχο
Συνταξη

ΙΚΟ
ΜΟΓΗΣ

ΔΑ 0152
1/0601

υπομνημα

76
77
Γ 239α
79 Α
79 Β
Γ 238
78
Ⓑ
Γ 236
Γ 237
Γ 241
Γ 242
Γ 246
Γ 246α
Γ 323
Γ 323α
ΟΔΟΣ ΙΩΑΝΝΙΝΩΝ

ΝΟΜΟΣ	18	ΙΩΑΝΝΙΝΩΝ
ΚΟΙΝΟΤΗΤΑ	023	ΑΝΑΤΟΛΗΣ
Μέθοδος σύνταξης		Επίγεια
Χρόνος σύνταξης		1989
Ανάδοχος μελέτης		Χρ. Ζηνας - Χ. Ανταχοπουλος
[illegible]		Χ. Ζηνας - Χ. Ανταχοπουλος

ΝΟΜΑΡΧΙΑ ΙΩΑΝΝΙΝΩΝ
ΤΜΗΜΑ ΠΟΛΕΟΔΟΜΙΑΣ κ.Π.Ε. Ν. ΙΩΑΝΝΙΝΩΝ

ΜΕΛΕΤΗ ΕΦΑΡΜΟΓΗΣ ΡΥΜΟΤΟΜΙΑΣ
ΝΟΜΟΣ : ΙΩΑΝΝΙΝΩΝ
ΚΟΙΝΟΤΗΤΑ : ΑΝΑΤΟΛΗΣ
(Π.Δ. ΦΕΚ 105/Δ/20-2-89)
ΑΝΑΔΟΧΟΣ : ΧΡ. ΖΗΝΑΣ - ΧΡ. ΑΝΤΑΧΟΠΟΥΛΟΣ

ΚΤΗΜΑΤΟΓΡΑΦΙΚΟ ΔΙΑΓΡΑΜΜΑ

ΔΙΑΝΟΜΗ ΠΙΝΑΚΙΔΩΝ

0803
0702 0802 0902
0601 0701 0801 0901 1001
0600 0700 0800 0900

ΠΙΝΑΚΙΔΑ
06 01

ΚΛΙΜΑΚΑ 1:1000
ΗΜΕΡΟΜΗΝΙΑ Ιουνιος 1991

Ελληνικο DATUM
Εγκαρσια μερκατορικη προβολη 3°
Κεντρικος μεσημβρινος Λ: -3° απο Αθηνα
Ο περιμετρικος τετραγωνισμος του διαγραμματος ειναι της προβολης ΗΑΤΤ του κεντρου φυλλου με φ: 39°45' και Λ: -2°45' απο Αθηνα

ΠΕΡΙΦΕΡΕΙΑ ΗΠΕΙΡΟΥ
ΓΕΝΙΚΗ ΔΙΕΥΘΥΝΣΗ ΠΕΡΙΦΕΡΕΙΑΣ
Δ/ΝΣΗ ΠΕΡΙΒΑΛΛΟΝΤΟΣ & ΧΩΡΟΤΑΞΙΑΣ

Συνοδεύει την αρ. 3043 η.ε/31-1-2001 Απόφαση Γ.Γ.Π. Ηπείρου "Τροποποίηση Ρ.Σ. Ανατολής στο Ο.Τ. Γ.246α (επέκταση).
Ιωάννινα 31-1-2001
Με Ε.Γ.Γ
Η Δ/ντρια
ΤΣΙΑΛΛΑ

ΠΕΡΙΦΕΡΕΙΑ ΗΠΕΙΡΟΥ

Ημερομηνια
Υπογραφη
ΚΟΥΜΠΟΥΡΗ